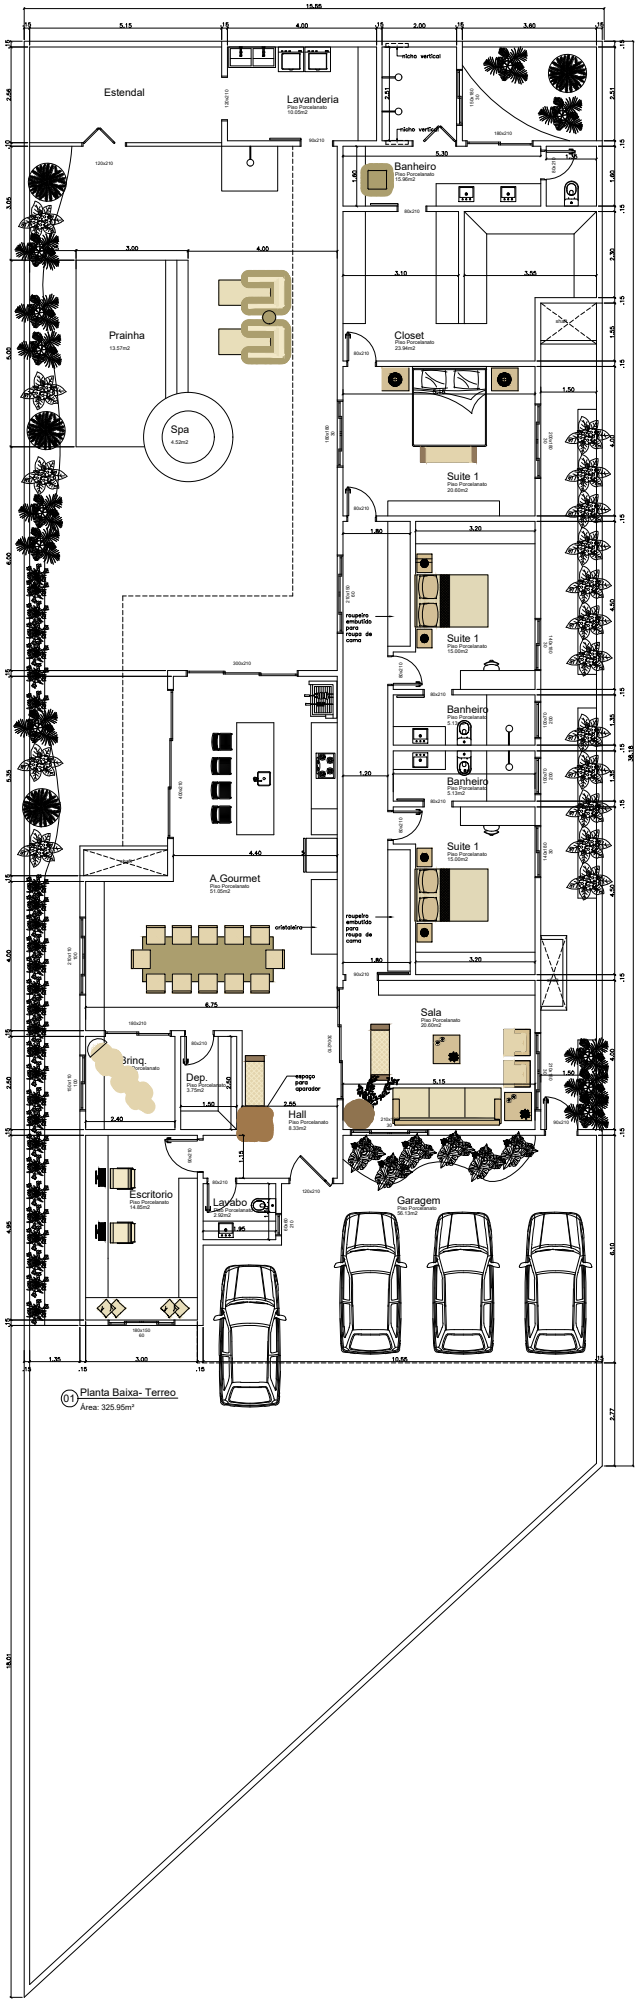

01 Planta Baixa- Terreo

Área: 325.95m²